

LEGENDA MÍSTNOSTÍ

Č.M.	MÍSTNOSTI	M ²	PODLAHA		STĚNY	STROPY	POZNÁMKA
			OZN.	POPIS			
2.01	CHODBA	5.26	P4	VINYLOVÁ PODLAHA	WEBER.DUR RS1 WEBER.DUR ŠTUK IN	DŘEVĚNÉ PALUBKA	PODLAHOVÁ LIŠTA
2.02	POKOJ	22.05	P4	VINYLOVÁ PODLAHA	WEBER.DUR RS1 WEBER.DUR ŠTUK IN	DŘEVĚNÉ PALUBKA	PODLAHOVÁ LIŠTA
2.03	KOUPELNA	9.69	P6	KERAM. DLAŽBA	WEBER.DUR RS1 WEBER.DUR ŠTUK IN, KER.OBKLA	DŘEVĚNÉ PALUBKA	V. O. = 2000mm
2.04	POKOJ	14.10	P4	VINYLOVÁ PODLAHA	WEBER.DUR RS1 WEBER.DUR ŠTUK IN	DŘEVĚNÉ PALUBKA	PODLAHOVÁ LIŠTA
2.05	POKOJ	15.39	P4	VINYLOVÁ PODLAHA	WEBER.DUR RS1 WEBER.DUR ŠTUK IN	DŘEVĚNÉ PALUBKA	PODLAHOVÁ LIŠTA

PLOCHA MÍSTNOSTÍ CELKEM:


66.49

POZNÁMKA

- LEGENDA MATERIÁLŮ VIZ. VÝKR. č. D1.1.2.-05
- SKLADBY PODLAH JSOU V TECHNICKÉ ZPRÁVĚ.
- STAVEBNÍ PŘIPRAVENOST PŘI POUŽITÍ PODLAHOVÉHO TOPENÍ, ŘEŠIT DLE P.D. ÚSTŘEDNÍ VYTÁPĚNÍ
- ŽELEZOBETONOVÉ MONOLITICKÉ SCHODIŠTĚ S DŘEVĚNÝM OBKLADEM A ŽÁBRADLÍM JAP s.r.o.,
LZE VARIANTNĚ NAHRADIT SEGMENTOVÝM NEBO SCHODNICOVÝM SCHODIŠTĚM OD FIRMY JAP s.r.o.,
SPECIFIKACE VIZ. PŘÍLOHA TECHNICKÉ ZPRÁVY.
- "G" - CELOSKLENĚNÉ ŽÁBRADLÍ Z GRAFOSKLA tl: 9-11 mm OD FIRMY J.A.P. spol. s.r.o.
OBKLADEM Z GRAFOSKLA tl: 6 mm OD FIRMY J.A.P. spol. s.r.o. PŘEROV

- SV - SVISLÉ ODVĚTRÁVACÍ PVC POTRUBÍ DN 110 MM VYVEDENÉ NAD STŘECHU S PŘÍPRAVOU
NA OSAZENÍ PODTLAKOVÉHO VENTILÁTORU. POTRUBÍ BUDE V TĚSNÉM PROVEDENÍ.
- OMÍTKY NAD SPÁRAMI V PŘECHODU RŮZNÝCH MATERIÁLŮ BUDOU VYZTUŽENY RABITZOVÝM PLETIVEM
S PŘESAHEM 300 mm DO PLOCHY ZDIVA.
- "C" - KOMÍNOVÉ TĚLESO SCHIEDEL ABSOLUT, ABS 16L S ŠACHTOU, ROZMĚR TVAROVKY 360 x 500mm.
- "E" - VYMETACÍ OTVOR KOMÍNOVÉHO TĚLESA NA TUHÁ PALIVA,

- SCHODIŠTĚ BUDE ŘEŠENO JAKO DŘEVĚNÉ SAMONOSNÉ PROVEDENO SPECIALIZOVANOU FIRMOU.
- D4 STŘEŠNÍ OKNO GGU SE SPODNÍM OVLÁDÁNÍM
- "Z" OKENNÍ OTVOR JE OSAZEN VENKOVNÍ HLINÍKOVOU MOTORICKOU ŽALUZIÍ SERVIS CLIMAX
- CELÝ OBJEKT JE ZATEPLEN KONTAKTNÍM ZATEPLOVACÍM SYSTÉMEM ETICS S POUŽITÍM TEPELNÉ
IZOLACE ISOVER EPS GreyWall Plus tl. 240mm.
SOKL DOMU BUDE ZATEPLEN TEPELNOU IZOLACÍ ISOVER EPS SOKL 3000, tl. 200mm.
- RÁM OKEN A DVEŘÍ JE ZATEPLENO PŘETAŽENÍM TEPELNÉ IZOLACE EPS GreyWall Plus O 40mm.
- VENKOVNÍ KÓTY JSOU VZTAŽENY K NOSNÉ KONSTRUKCI DOMU
- INTERIÉROVÉ DVEŘE BUDOU PROVEDENY JAKO BEZPRAHOVÉ PRO ZAJIŠTĚNÍ CÍRKULACE VZDUCHU VZT

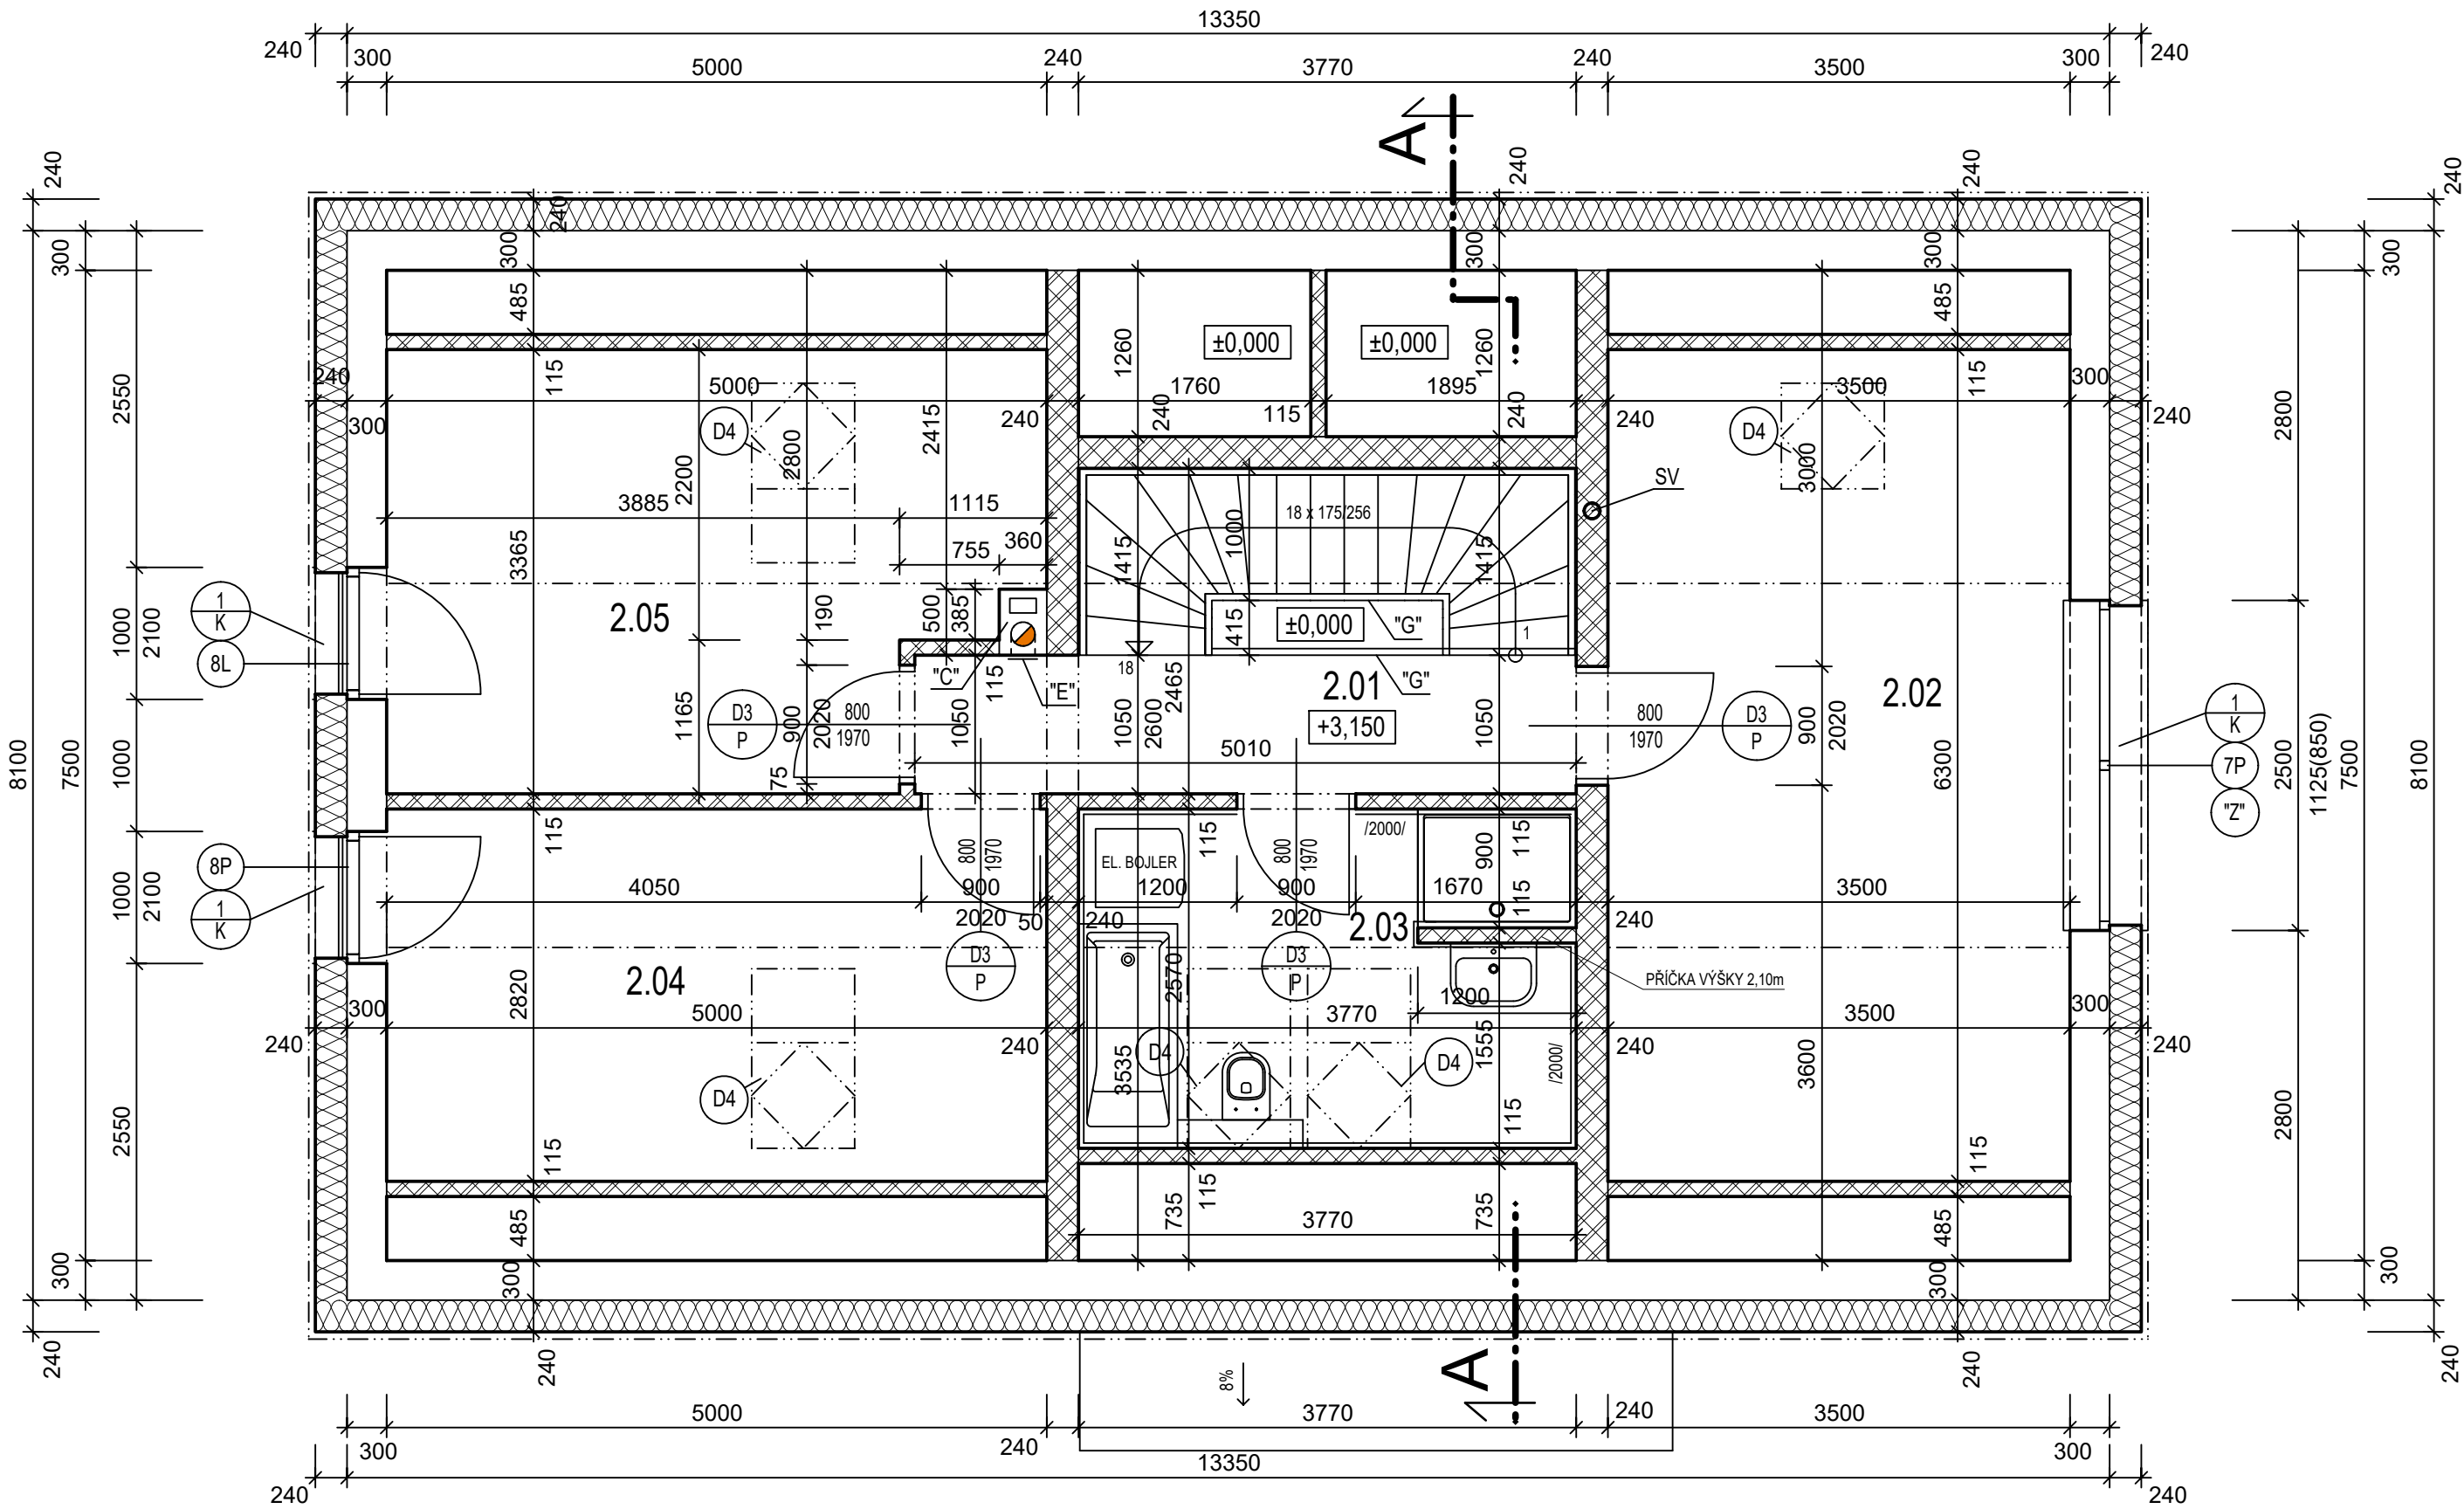

HL. INŽENÝR PROJEKTU	ZODP. PROJEKTANT	VYPRACOVAL	KRESLIL	 GSERVIS PROJEKTY A DOMY G SERVIS CZ, s.r.o. Tiskařská 10/257 108 00 Praha tel.: 234 054 326	
ING. LUBOŠ KÁNĚ	ING. LUBOŠ KÁNĚ	ING. PAVEL ZEŽULA			
MÍSTO STAVBY:	k.ú. Hvozdec u Veverky Blížky, parc.č. 238/1, 238/3			FORMÁT 6 A4	
STAVEBNÍK:	Ing. Miroslav Zubr a Mgr. Eva Zubrová, Ph.D.				
DATUM:	01/2024				
STAVBA:	RODINNÝ DŮM - FEBIO			ARCH. Č.	01/2019
ČÁST PROJEKTU :	ARCHITEKTONICKÉ A STAV. TECH. ŘEŠENÍ			STUPEŇ	SŘ
OBSAH VÝKRESU:	PŮDORYS POSCHODÍ			MĚŘÍTKO 1:50 KÓTOVÁNO V mm	čís. výk. D1.1b.-03