
1S

PŮDORYS

M 1:100

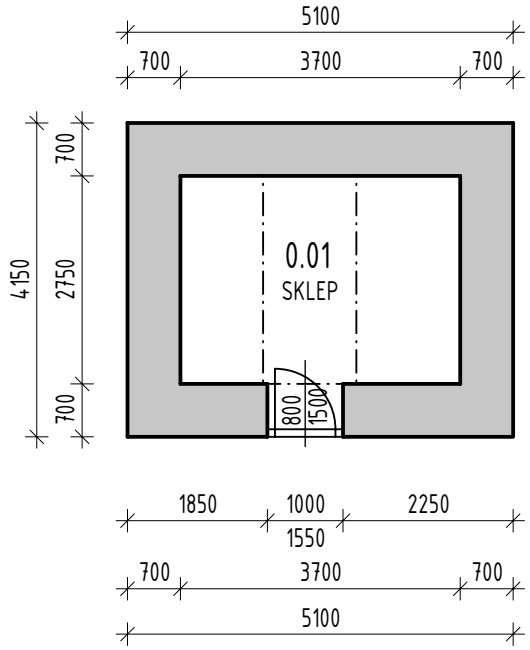

LEGENDA MÍSTNOSTÍ

OZNAČENÍ	NÁZEV MÍSTNOSTI	PLOCHA [m²]
0.01	SKLEP	10.18
PLOCHA MÍSTNOSTÍ CELKEM:		10.18

LEGENDA MATERIÁLŮ

STÁVAJÍCÍ SVISLÉ KONSTRUKCE

0 1 3 m

PROJEKTANT:	Bc. Pavel Švestka
STAVEBNÍK:	Dušan Duga, Buková 120/17, Žebětín, 641 00 Brno
NÁZEV STAVBY:	RD BRNO-ŽEBĚTÍN, BUKOVÁ 120/17
MÍSTO STAVBY:	Buková 120/17, 641 00 Brno - Žebětín, k.ú Žebětín [795674], p.č. 269
NÁZEV VÝKRESU:	PŮDORYS 1S

engitour.cz
IČ: 09619208
e-mail: info@engitour.cz

STUPEŇ	PASPORT	
FORMÁT	210/297	
DATUM	05/2025	
MĚŘÍTKO: 1:100	Č. PŘÍLOHY: D.1.1.01	PARÉ: