
1NP

PŮDORYS

M 1:100

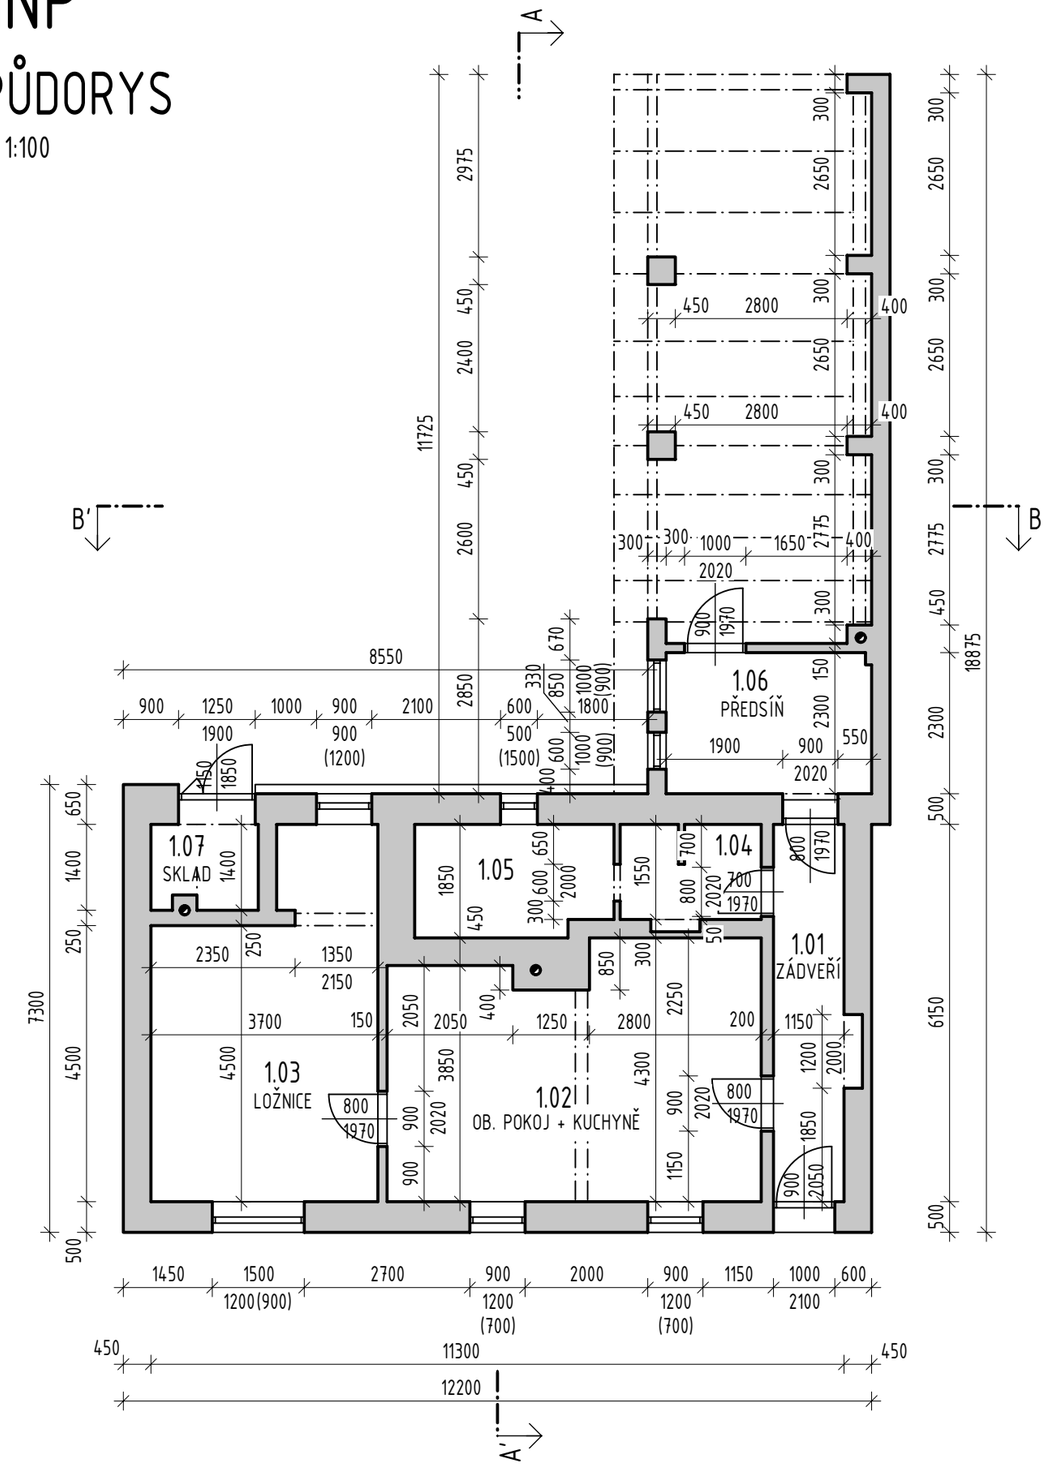

LEGENDA MÍSTNOSTÍ

OZNAČENÍ	NÁZEV MÍSTNOSTI	PLOCHA [m²]
1.01	ZÁDVEŘÍ	7.07
1.02	OB. POKOJ + KUCHYNĚ	24.25
1.03	LOŽNICE	19.30
1.04	PŘEDSÍŇ	3.50
1.05	KOUPELNA	5.79
1.06	PŘEDSÍŇ	7.69
1.07	SKLAD	2.35

PLOCHA MÍSTNOSTÍ CELKEM: 69.95

LEGENDA MATERIÁLŮ

STÁVAJÍCÍ SVISLÉ KONSTRUKCE

LEGENDA ZNAČENÍ

VEDENÍ ŘEZU A-A'

0 1 3 m

PROJEKTANT:	Bc. Pavel Švestka
STAVEBNÍK:	Dušan Duga, Buková 120/17, Žebětín, 641 00 Brno
NÁZEV STAVBY:	RD BRNO-ŽEBĚTÍN, BUKOVÁ 120/17
MÍSTO STAVBY:	Buková 120/17, 641 00 Brno - Žebětín, k.ú Žebětín [795674], p.č. 269
NÁZEV VÝKRESU:	PŮDORYS 1NP

engitour.cz
IČ: 09619208
e-mail: info@engitour.cz

STUPEŇ	PASPORT	
FORMÁT	420/297	
DATUM	05/2025	
MĚŘÍTKO: 1:100	Č. PŘÍLOHY: D.1.1.02	PARÉ: