


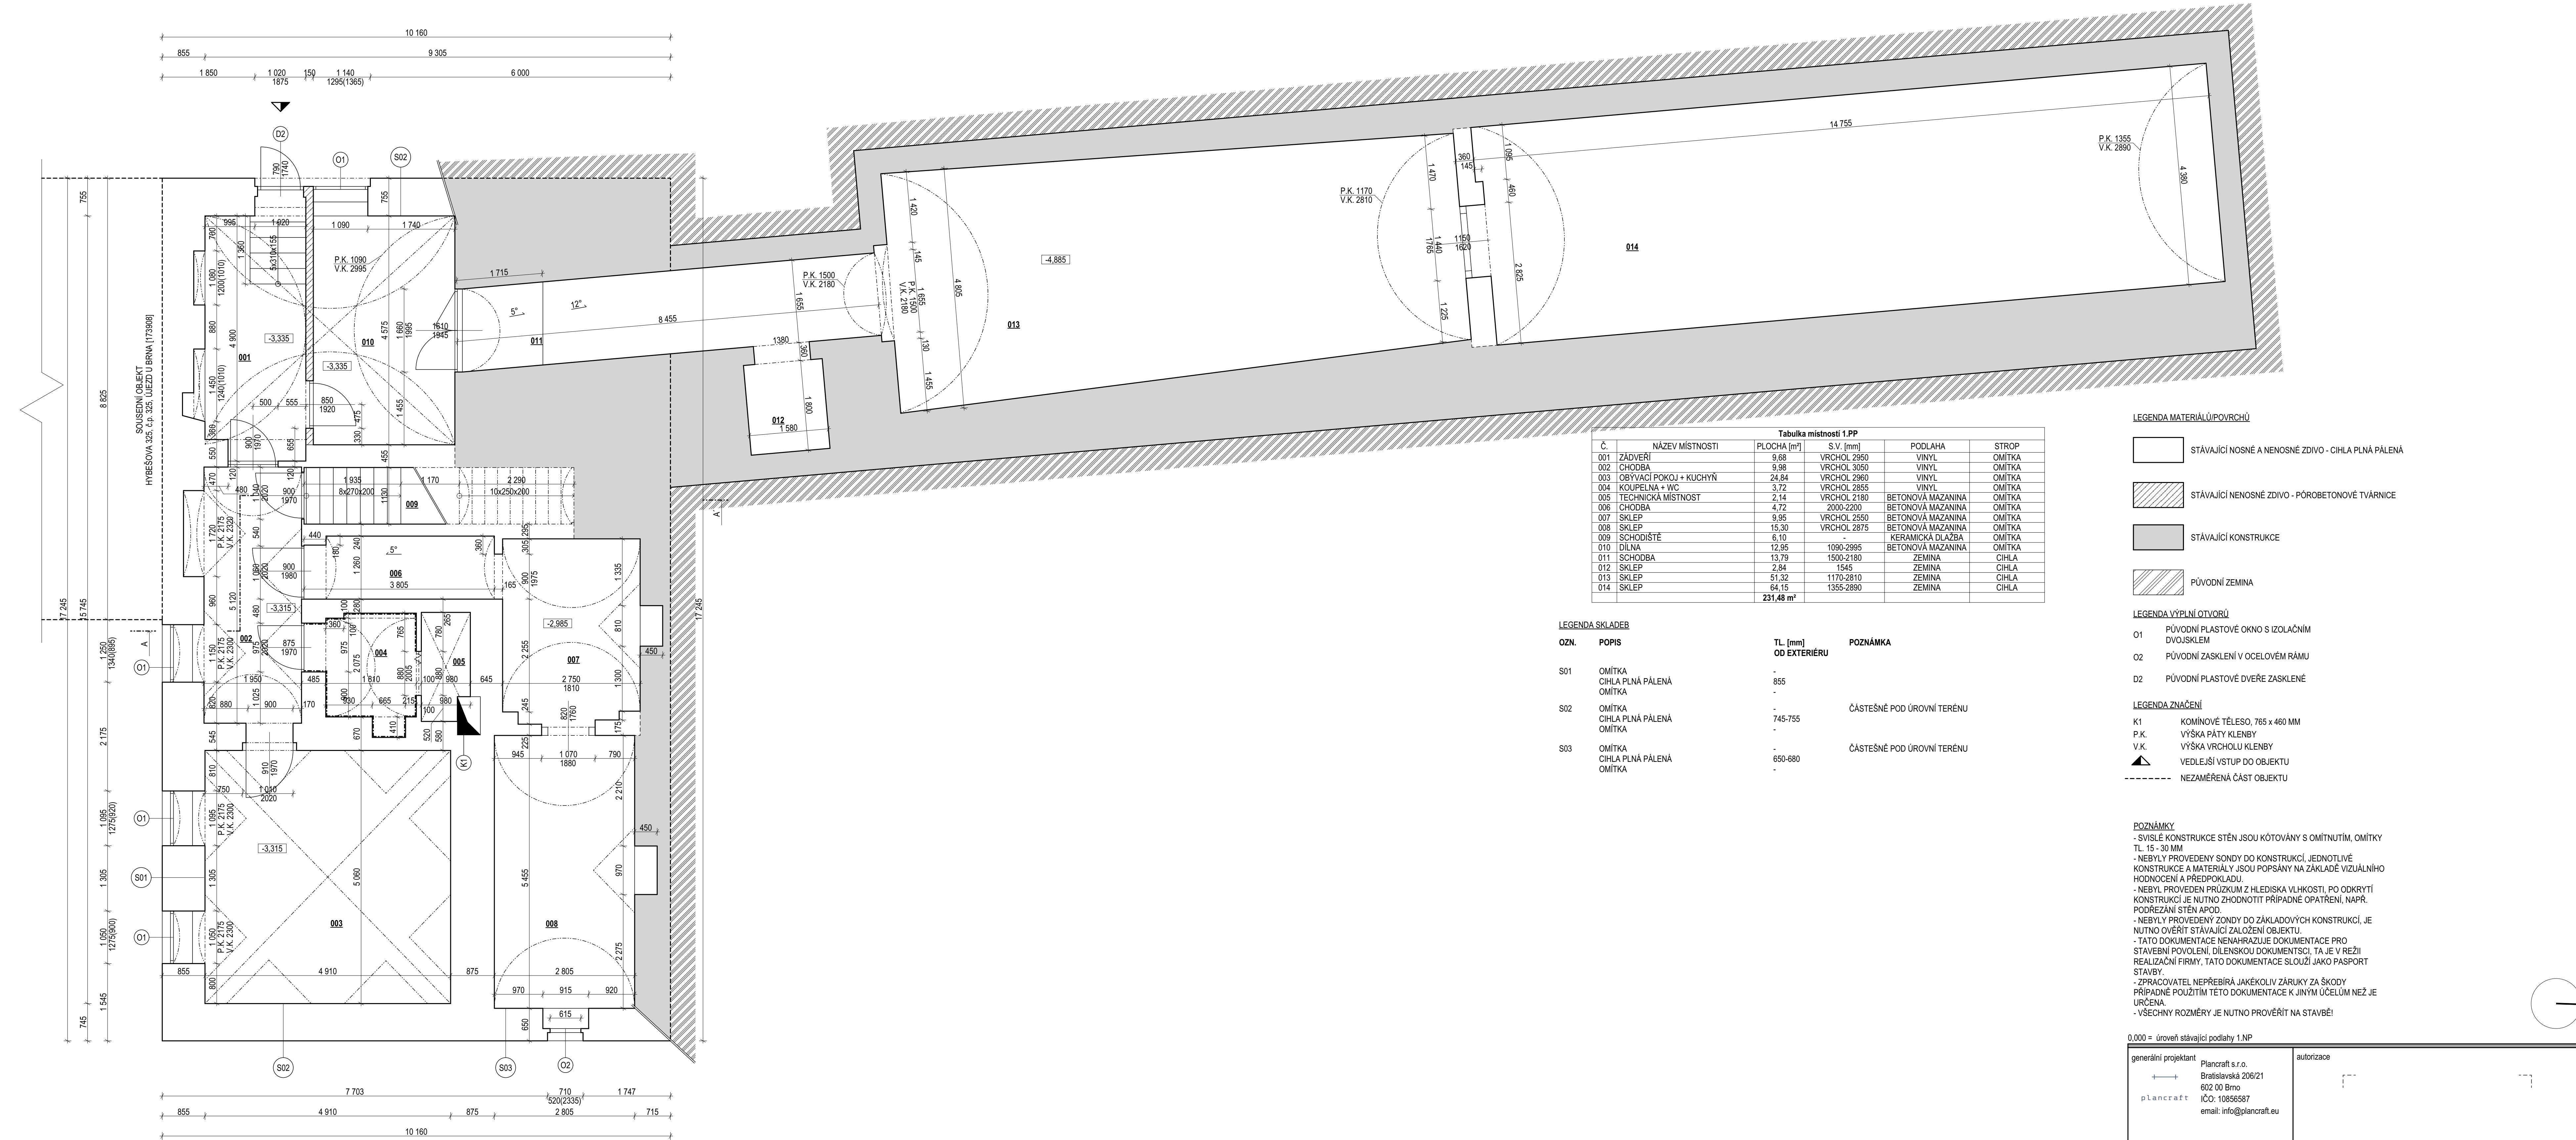

Tabuľka miestností 1.PP					
Č.	NÁZEV MÍSTNOSTI	PLOCHA [m²]	S.V. [mm]	PODLAHA	STROP
001	ZÁDVEŘÍ	9,68	VRCHOL 2950	VINYL	OMITKA
002	CHODBA	9,98	VRCHOL 3050	VINYL	OMITKA
003	OBYVACÍ POKOJ + KUCHYŇ	24,84	VRCHOL 2960	VINYL	OMITKA
004	KOUPELNA + WC	3,72	VRCHOL 2855	VINYL	OMITKA
005	TECHNICKÁ MÍSTNOST	2,14	VRCHOL 2180	BETONOVÁ MAZANINA	OMITKA
006	CHODBA	4,72	2900-2200	BETONOVÁ MAZANINA	OMITKA
007	SKLEP	9,95	VRCHOL 2550	BETONOVÁ MAZANINA	OMITKA
008	SKLEP	15,30	VRCHOL 2875	BETONOVÁ MAZANINA	OMITKA
009	SCHODIŠTĚ	6,10		KERAMICKÁ DLAŽBA	OMITKA
010	DÍLNA	12,36	1090-2985	BETONOVÁ MAZANINA	OMITKA
011	SCHODBA	13,79	1500-2190	ZEMINA	CIHLA
012	SKLEP	2,84	1545	ZEMINA	CIHLA
013	SKLEP	51,32	1170-2810	ZEMINA	CIHLA
014	SKLEP	64,15	1355-2890	ZEMINA	CIHLA
		231,48 m²			

LEGENDA SKLADĚ

OZN.	POPIS	TL [mm] OD EXTERIÉRU	POZNÁMKA
S01	OMITKA CIHLA PLNÁ PÁLENÁ OMITKA	- 855 -	
S02	OMITKA CIHLA PLNÁ PÁLENÁ OMITKA	- 745-755 -	ČÁSTEŠNĚ POD ÚROVNÍ TERÉNU
S03	OMITKA CIHLA PLNÁ PÁLENÁ OMITKA	- 650-680 -	ČÁSTEŠNĚ POD ÚROVNÍ TERÉNU

LEGENDA MATERIÁLŮ/POVRCHŮ

- STÁVAJÍCÍ NOSNÉ A NENOSNÉ ZDIVO - CIHLA PLNÁ PÁLENÁ
- STÁVAJÍCÍ NENOSNÉ ZDIVO - PÓR-BETONOVÉ TVÁRNICE
- STÁVAJÍCÍ KONSTRUKCE
- PŮVODNÍ ZEMINA

LEGENDA VÝPLNÍ OTVORŮ

- O1 PŮVODNÍ PLASTOVÉ OKNO S IZOLAČNÍM DVOJSKLEM
- O2 PŮVODNÍ ZASKLENÍ V OCELOVÉM RÁMU
- D2 PŮVODNÍ PLASTOVÉ DVEŘE ZASKLENÉ

LEGENDA ZNAČENÍ

- K1 KOMINOVÉ TĚLESO, 785 x 460 MM
- P.K. VÝŠKA PÁTY KLENBY
- V.K. VÝŠKA VRCHOLU KLENBY
- VE DLEŠÍ VSTUP DO OBJEKTU
- NEZAMĚŘENÁ ČÁST OBJEKTU

POZNÁMKY

- SVISLÉ KONSTRUKCE STĚN JSOU KÓTOVÁNY S OMI TNUTÍM, OMI TKY TL 15 - 30 MM
- NEBYLY PROVEDENY SONDY DO KONSTRUKCÍ JEDNOTLIVÉ KONSTRUKCE A MATERIÁLY JSOU POPSÁNY NA ZÁKLADĚ VIZUÁLNÍHO HODNOCENÍ A PŘEDPOKLADU.
- NEBYL PROVEDEN PRŮZKUM Z HLEDISKA VLHKOSTI, PO ODKRYTÍ KONSTRUKCÍ JE NUTNO ZHODNOTIT PŘÍPADNÉ OPATŘENÍ, NAPŘ. PODREZÁNÍ STĚN APOD.
- NEBYLY PROVEDENY ZONDY DO ZÁKLADOVÝCH KONSTRUKCÍ, JE NUTNO OVĚŘIT STÁVAJÍCÍ ZALOŽENÍ OBJEKTU.
- TATO DOKUMENTACE NENAHRAŽUJE DOKUMENTACE PRO STAVBNÍ POVOLENÍ, DÍLENSKOU DOKUMENTACI, TA JE V REŽII REALIZAČNÍ FIRMY, TATO DOKUMENTACE SLOUŽÍ JAKO PASPORT STAVBY.
- ZPRACOVATEL NEPŘEBÍRÁ JAKÉKOLIV ŽÁRUKY ZA ŠKODY PŘÍPADNĚ POUŽITÍM TĚTO DOKUMENTACE K JINÝM ÚČELŮM NEŽ JE ÚRČENA.
- VŠECHNY ROZMĚRY JE NUTNO PROVĚŘIT NA STAVBĚ!

0,000 = úroveň stávající podlahy 1.NP

generální projektant Plancraft s.r.o. Bralisavská 206/21 602 00 Brno plancraft email: info@plancraft.eu		autorizace 	
zodp. projektant	Ing. arch. Martina Volejníková	HIP	Ing. David Zumr
č. autorizace	04983	vypracoval	Margaryta Gorbetska
architekt	Ing. arch. Martina Volejníková	kontroloval	Serik Akatayev
stavebník	Před Leoš a Prečová Žaneta, Hybešova 17, 66453 Újezd u Brna	datum	4/25
místo stavby	Hybešova 17, 66453 Újezd u Brna, k.o. Újezd u Brna [773905], parc. č. 1333	stupeň	PASPORT (UUB)
název stavby	PASPORT RD - Hybešova 17, 66453 Újezd u Brna		
název dokumentu	PŮDORYS 1.PP		číslo výkresu D.1.1.2
		č.paré	