


PŮDORYS 1.NP

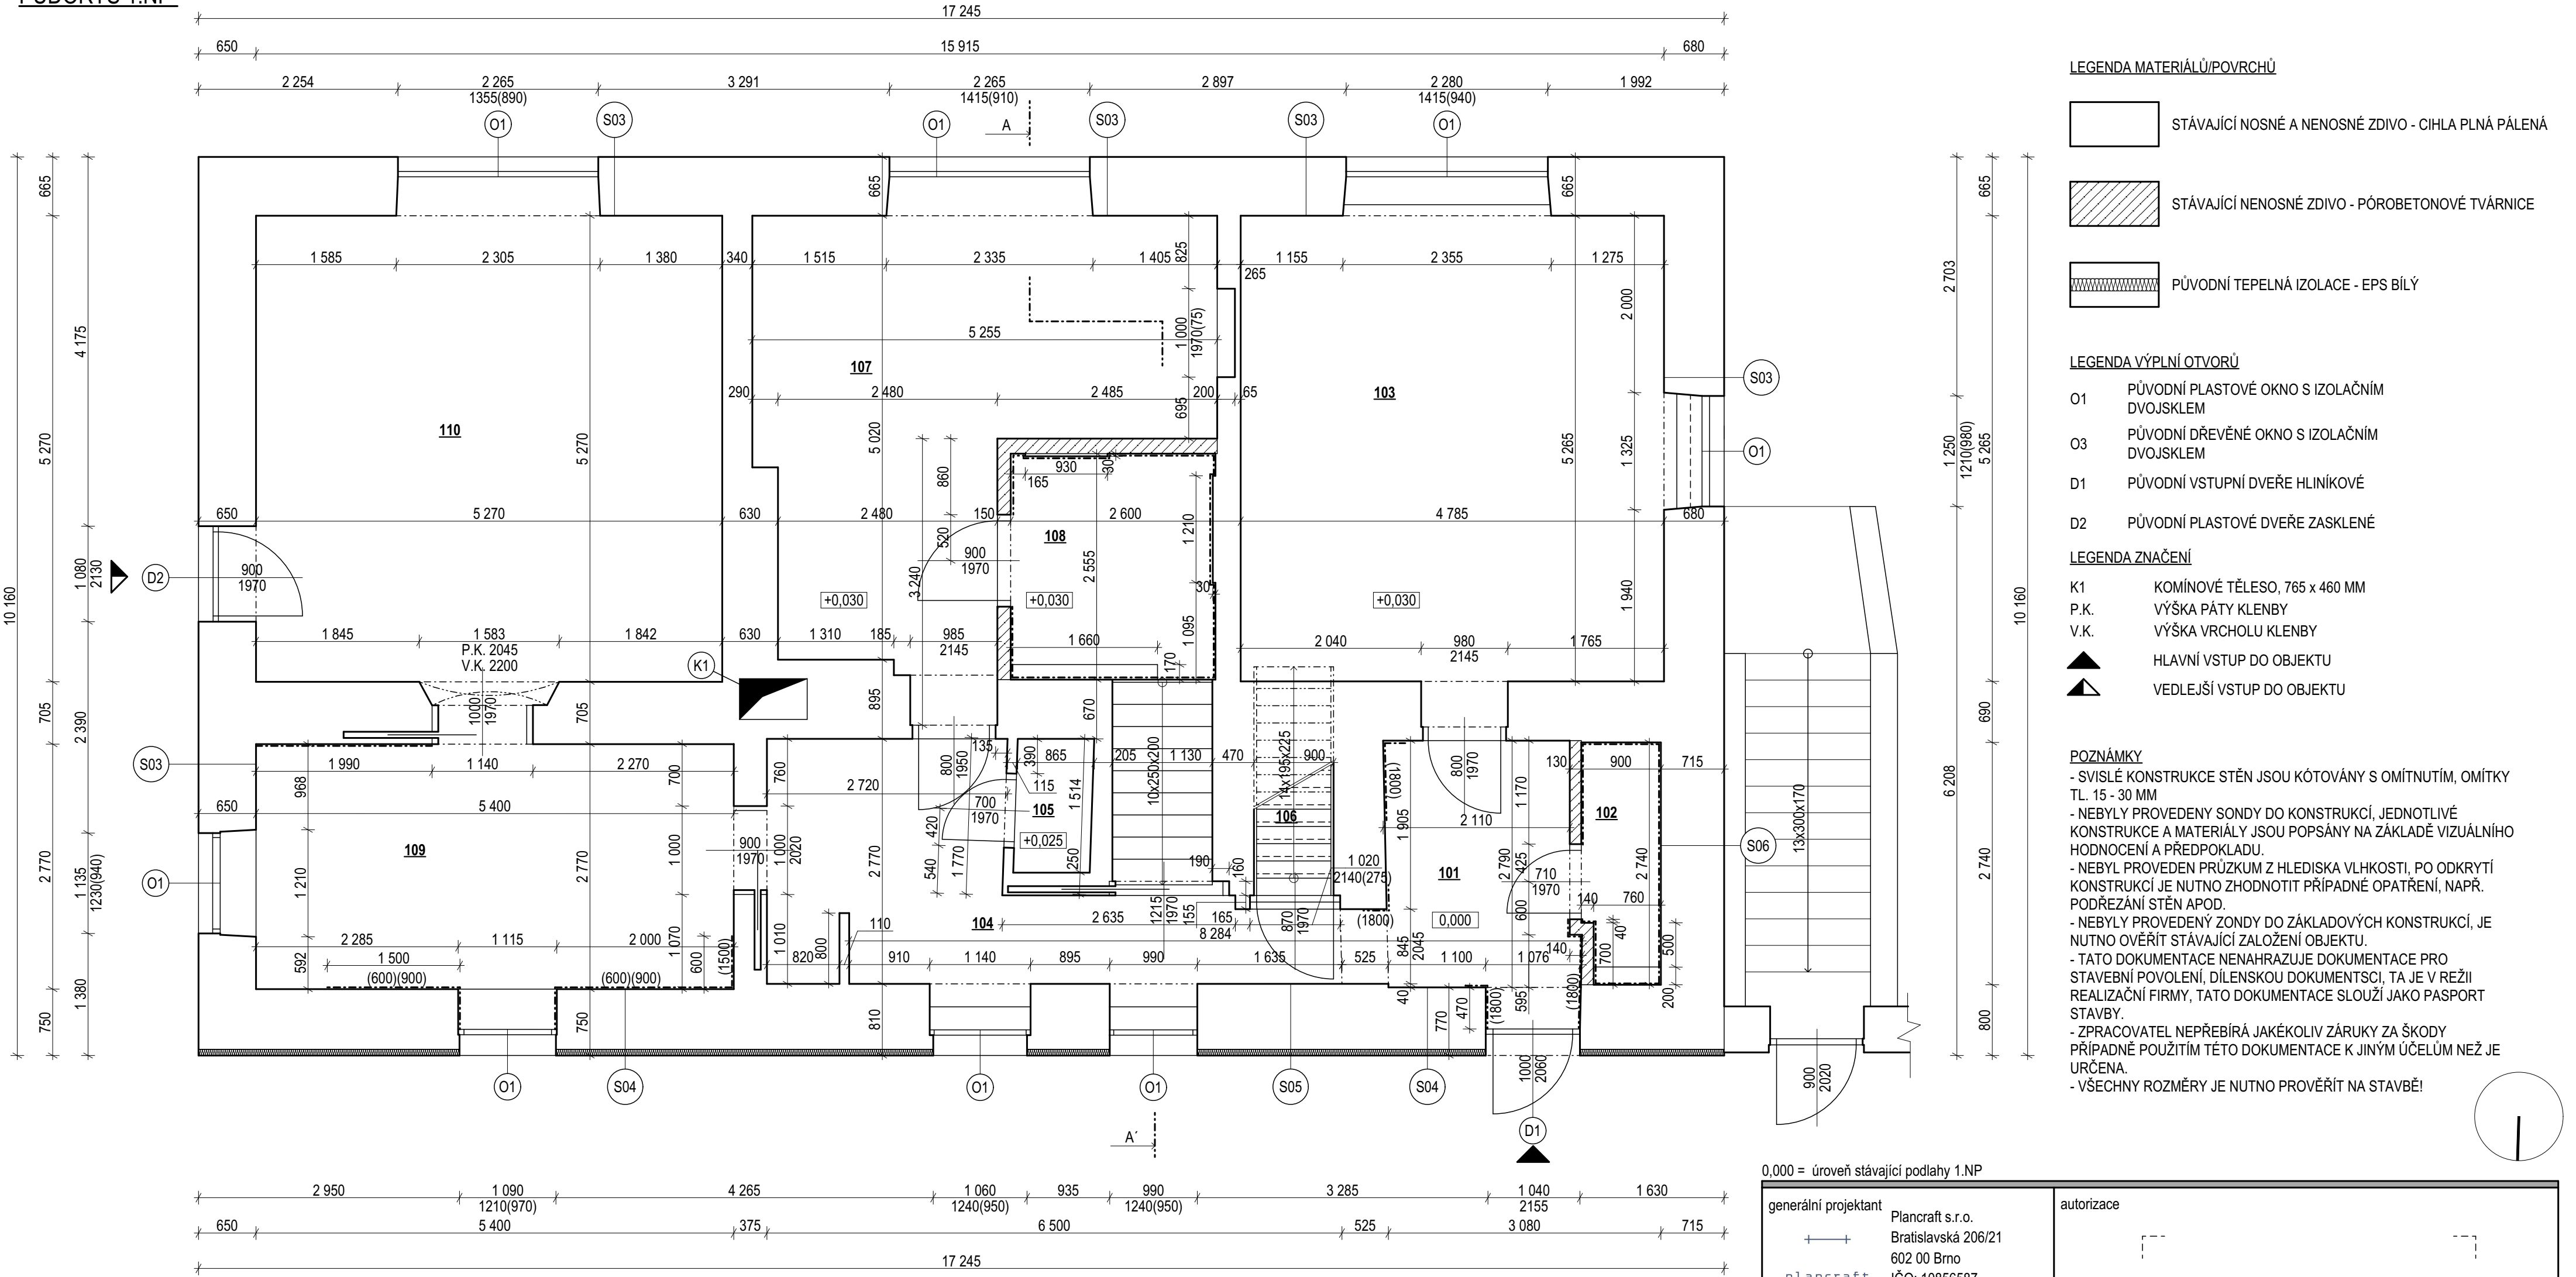

LEGENDA MÍSTNOSTÍ

Č.	NÁZEV MÍSTNOSTI	PLOCHA [m²]	S.V. [mm]	PODLAHA	STROP
101	ZÁDVEŘÍ	5.88	2490	VINYL	OMÍTKA
102	KOUPELNA + WC	2.37	2485	VINYL	OMÍTKA
103	LOŽNICE	25.19	2610	VINYL	OMÍTKA
104	SCHODBA	10.98	2560	VINYL	OMÍTKA
105	SPIŽ	1.31	2610	VINYL	OMÍTKA
106	SCHODIŠTĚ	2.33	-	DŘEVĚNÁ PRKNA	-
107	LOŽNICE	19.74	2605	VINYL	OMÍTKA
108	KOUPELNA + WC	5.85	2600	KERAMICKÁ DLAŽBA	OMÍTKA
109	KUCHYŇ	14.96	2550	VINYL	SDK PODHLED
110	OBYVACÍ POKOJ	27.77	2670	VINYL	OMÍTKA
		116,38 m²			

LEGENDA SKLADEB

OZN.	POPIS	TL. [mm] OD EXTERIÉRU	POZNÁMKA
S03	OMÍTKA CIHLA PLNÁ PÁLENÁ OMÍTKA	- 650-680 -	ČÁSTEČNĚ POD ÚROVNÍ TERÉNU
S04	OMÍTKA TEPELNÁ IZOLACE - EPS BÍLÝ LEPIDLO CIHLA PLNÁ PÁLENÁ OMÍTKA	- 70 - 680-700 -	V NĚKTERÝCH ČÁSTECH JE UKONČENO IMITAČNÍM KAMENNÝM OBKLADEM TL.15MM/ KERAMICKÝM OBKLADEM TL.10MM
S05	OMÍTKA TEPELNÁ IZOLACE - EPS BÍLÝ LEPIDLO CIHLA PLNÁ PÁLENÁ OMÍTKA	- 70 - 740 -	V NĚKTERÝCH ČÁSTECH JE UKONČENO IMITAČNÍM KAMENNÝM OBKLADEM TL.15MM/ KERAMICKÝM OBKLADEM TL.10MM
S06	OMÍTKA CIHLA PLNÁ PÁLENÁ OMÍTKA LEPIDLO KERAMICKÝ OBKLAD	- 715 - - -	

LEGENDA MATERIÁLŮ/POVRCHŮ

- STÁVAJÍCÍ NOSNÉ A NENOSNÉ ZDIVO - CIHLA PLNÁ PÁLENÁ
- STÁVAJÍCÍ NENOSNÉ ZDIVO - PÓROBETONOVÉ TVÁRNICE
- PŮVODNÍ TEPELNÁ IZOLACE - EPS BÍLÝ

LEGENDA VÝPLNÍ OTVORŮ

- O1PŮVODNÍ PLASTOVÉ OKNO S IZOLAČNÍM DVOJSKLEM
- O3PŮVODNÍ DŘEVĚNÉ OKNO S IZOLAČNÍM DVOJSKLEM
- D1PŮVODNÍ VSTUPNÍ DVEŘE HLINÍKOVÉ
- D2PŮVODNÍ PLASTOVÉ DVEŘE ZASKLENÉ

LEGENDA ZNAČENÍ

- K1KOMÍNOVÉ TĚLESO, 765 x 460 MM
- P.K.VÝŠKA PÁTY KLENBY
- V.K.VÝŠKA VRCHOLU KLENBY
- ▲HLAVNÍ VSTUP DO OBJEKTU
- ▲VEDLEJŠÍ VSTUP DO OBJEKTU

POZNÁMKY

- SVISLÉ KONSTRUKCE STĚN JSOU KÓTOVÁNY S OMÍTNUTÍM, OMÍTKY TL. 15 - 30 MM
- NEBYLY PROVEDENY SONDY DO KONSTRUKCÍ, JEDNOTLIVÉ KONSTRUKCE A MATERIÁLY JSOU POPSÁNY NA ZÁKLADĚ VIZUÁLNÍHO HODNOCENÍ A PŘEDPOKLADU.
- NEBYL PROVEDEN PRŮZKUM Z HLEDISKA VLHKOSTI, PO ODKRYTÍ KONSTRUKCÍ JE NUTNO ZHODNOTIT PŘÍPADNÉ OPATŘENÍ, NAPŘ. PODŘEZÁNÍ STĚN APOD.
- NEBYLY PROVEDENY ZONDY DO ZÁKLADOVÝCH KONSTRUKCÍ, JE NUTNO OVĚŘIT STÁVAJÍCÍ ZALOŽENÍ OBJEKTU.
- TATO DOKUMENTACE NENAHRAZUJE DOKUMENTACE PRO STAVEBNÍ POVOLENÍ, DÍLENSKOU DOKUMENTSCI, TA JE V REŽII REALIZAČNÍ FIRMY, TATO DOKUMENTACE SLOUŽÍ JAKO PASPORT STAVBY.
- ZPRACOVATEL NEPŘEBÍRÁ JAKÉKOLIV ZÁRUKY ZA ŠKODY PŘÍPADNĚ POUŽITÍM TĚTO DOKUMENTACE K JINÝM ÚČELŮM NEŽ JE URČENA.
- VŠECHNY ROZMĚRY JE NUTNO PROVĚŘIT NA STAVBĚ!

0,000 = úroveň stávající podlahy 1.NP

generální projektant  plancraft Plancraft s.r.o. Bratislavská 206/21 602 00 Brno IČO: 10856587 email: info@plancraft.eu		autorizace  			
zodp. projektant	Ing. arch. Martina Volejníková	HIP	Ing. David Zumr	tel.č	607 986 627
č. autorizace	04983	vypracoval	Margaryta Gorbetska	formát	4xA4
architekt	Ing. arch. Martina Volejníková	kontroloval	Serik Akatayev	datum	4/25
stavebník	Preč Leoš a Prečová Žaneta, Hybešova 17, 66453 Újezd u Brna			stupeň	PASPORT
				zakázkové číslo	{UUB}
místo stavby	Hybešova 17, 66453 Újezd u Brna, k.ú. Újezd u Brna [773905], parc. č. 1333			měřítko	1:50
název stavby PASPORT RD - Hybešova 17, 66453 Újezd u Brna					
název dokumentu PŮDORYS 1.NP				číslo výkresu D.1.1.3	č.paré