


- ☐ CELÝ OBJEKT JE ZATEPLEN KONTAKTNÍM ZATEPLOVACÍM SYSTÉMEM ETICS S POUŽITÍM TEPELNÉ
IZOLACE ISOVER EPS GreyWall Plus tl. 240mm. SOKL DOMU BUDE ZATEPLEN TEPELNOU IZOLACÍ ISOVER EPS SOKL 3000, tl. 200mm.
- ☐ RÁM OKEN A DVEŘÍ JE ZATEPLENO PŘETAŽENÍM TEPELNÉ IZOLACE EPS GreyWall Plus O 40mm.
- ☐ VENKOVNÍ KÓTY JSOU VZTAŽENY K NOSNÉ KONSTRUKCI DOMU

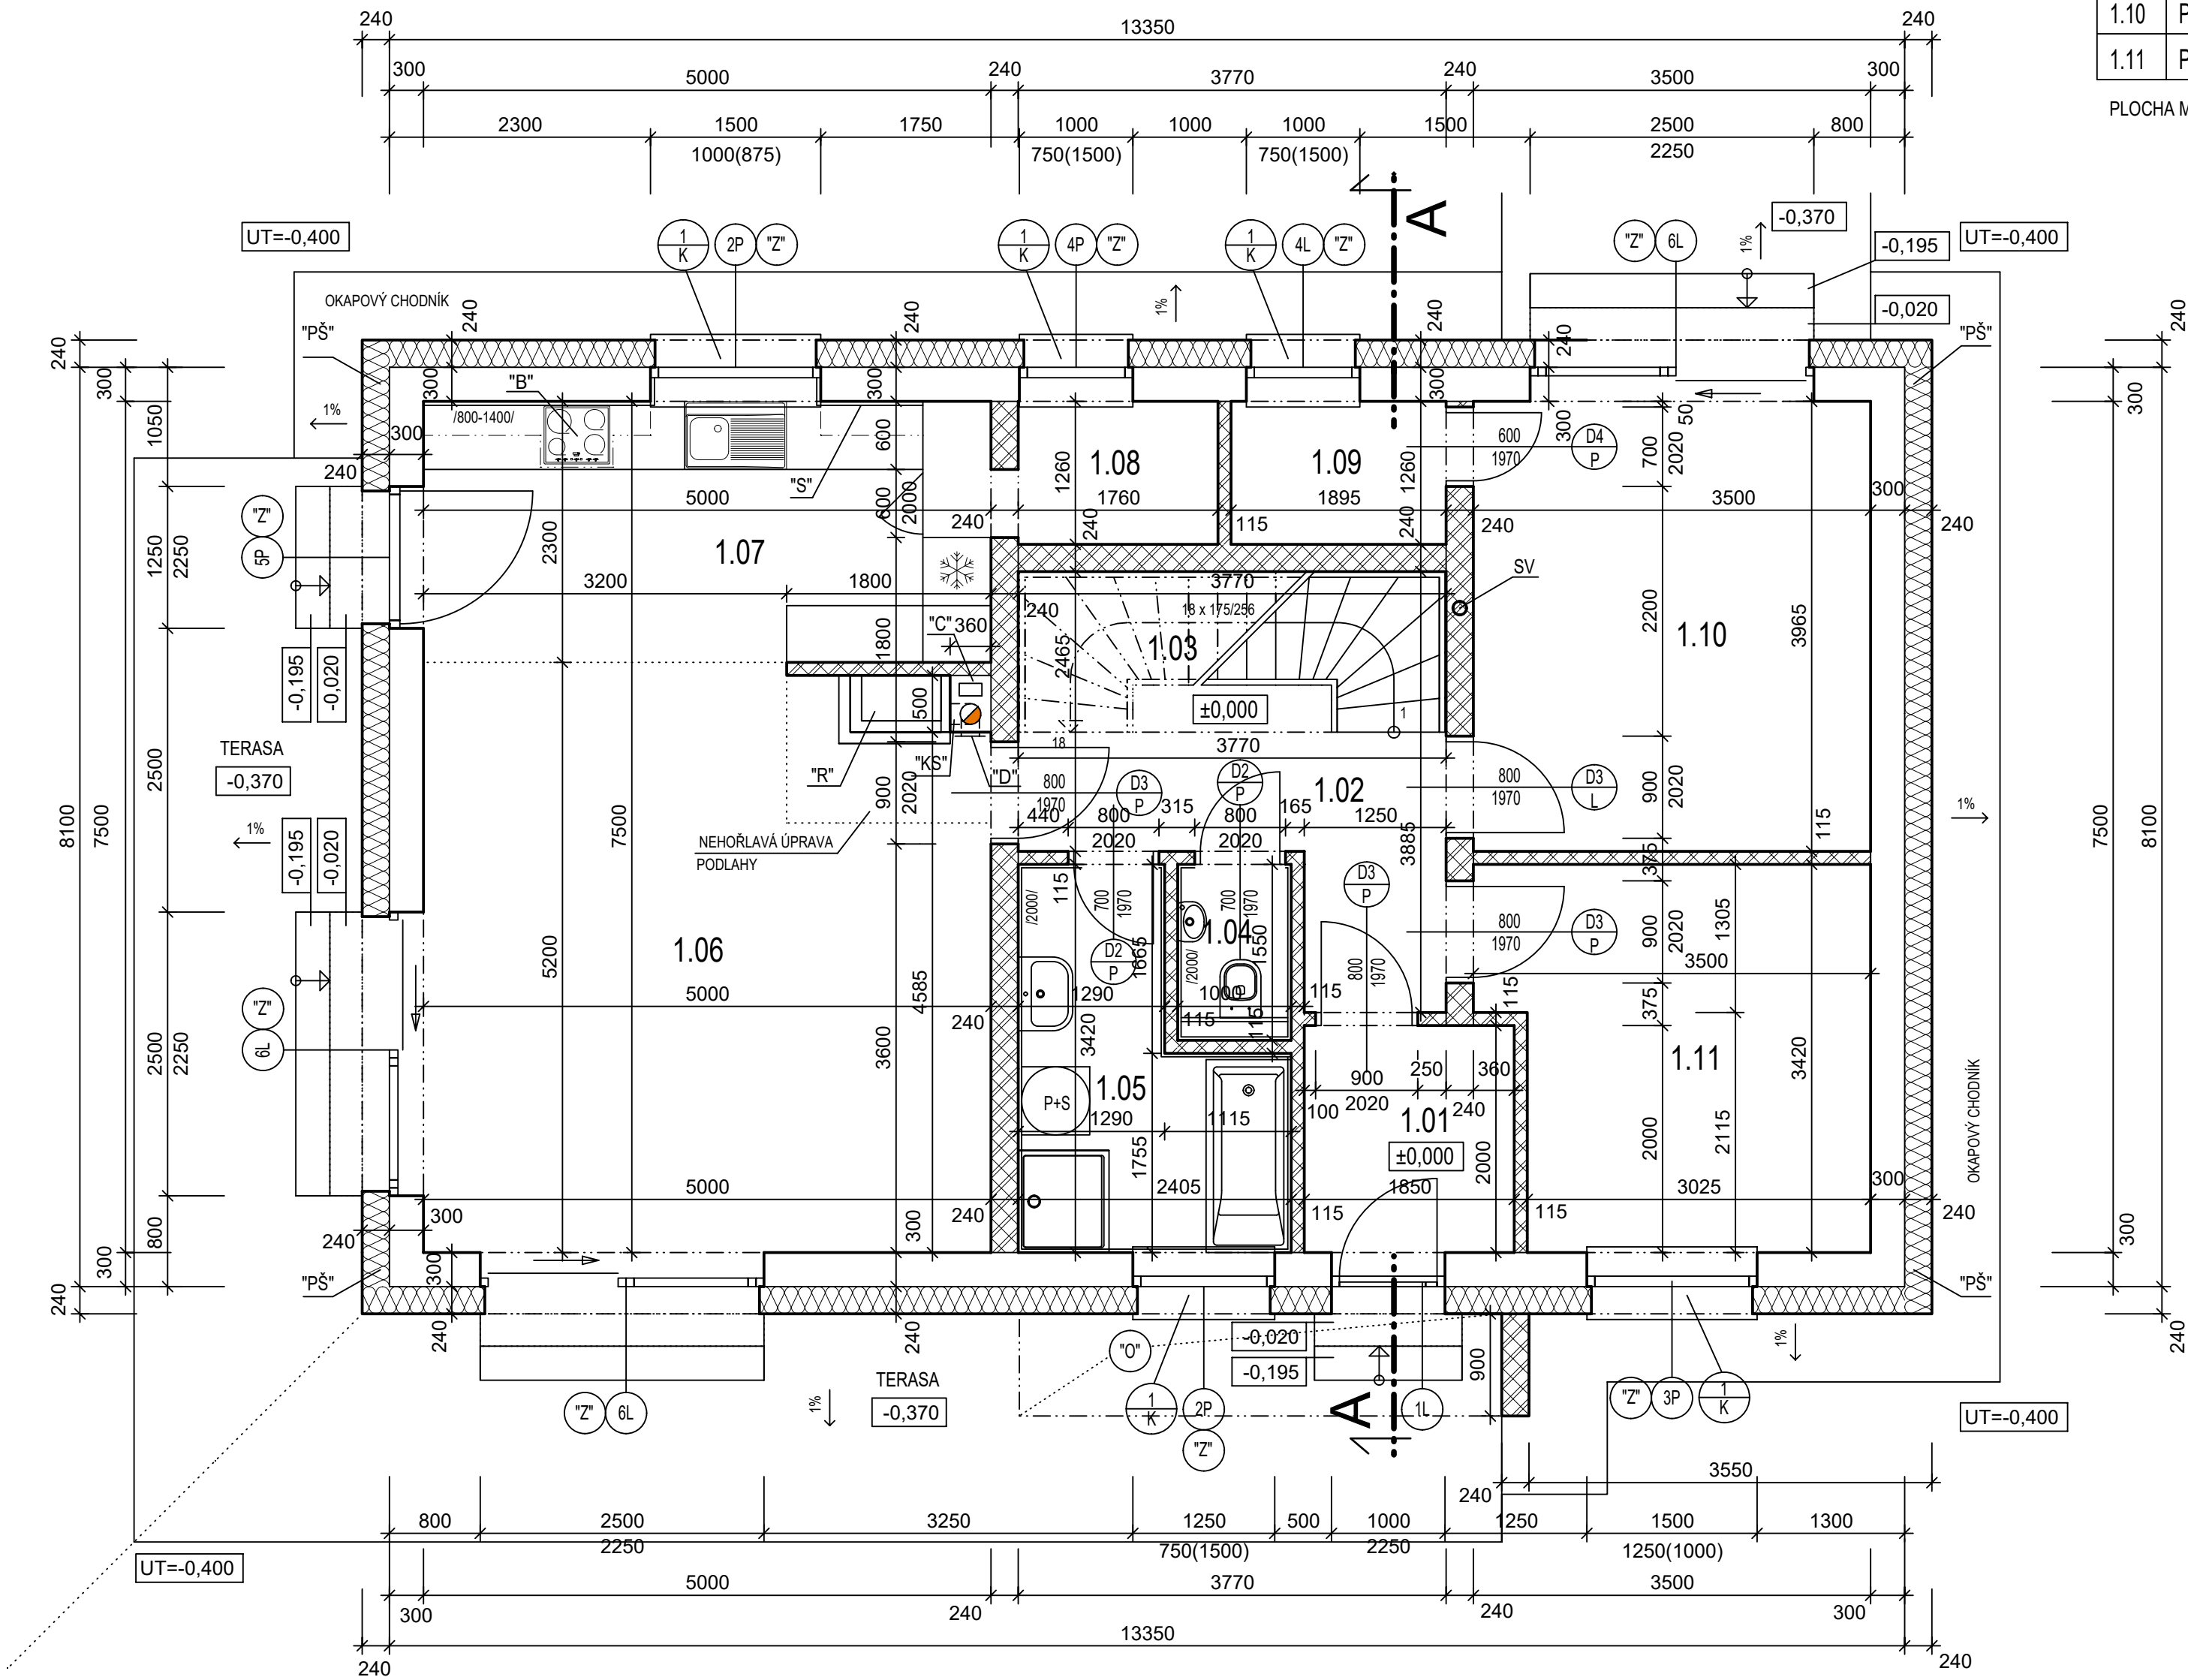

LEGENDA MÍSTNOSTÍ

Č.M.	MÍSTNOSTI	M ²	PODLAHA		STĚNY	STROPY	POZNÁMKA
			OZN.	POPIS			
1.01	ZÁDVEŘÍ	3.70	P1	KERAM. DLAŽBA	WEBER.DUR RS1 WEBER.DUR ŠTUK IN	SDK RIGIPS MALBA WEBER.DECO MAL	KER. SOKL
1.02	CHODBA	5.73	P3	VINYLOVÁ PODLAHA	WEBER.DUR RS1 WEBER.DUR ŠTUK IN	SDK RIGIPS MALBA WEBER.DECO MAL	PODLAHOVÁ LIŠTA
1.03	SCHODIŠTĚ	5.33	P5	DUBOVÁ DESKA	WEBER.DUR RS1 WEBER.DUR ŠTUK IN	SDK RIGIPS MALBA WEBER.DECO MAL	PODLAHOVÁ LIŠTA
1.04	WC	1.55	P2	KERAM. DLAŽBA	WEBER.DUR RS1 WEBER.DUR ŠTUK IN, KER.OBKLA	SDK RIGIPS MALBA WEBER.DECO MAL	V. O. = 2000mm
1.05	KOUPELNA	6.37	P2	KERAM. DLAŽBA	WEBER.DUR RS1 WEBER.DUR ŠTUK IN, KER.OBKLA	SDK RIGIPS MALBA WEBER.DECO MAL	V. O. = 2000mm
1.06	OBÝVACÍ POKOJ	25.61	P3	VINYLOVÁ PODLAHA	WEBER.DUR RS1 WEBER.DUR ŠTUK IN	SDK RIGIPS MALBA WEBER.DECO MAL	PODLAHOVÁ LIŠTA
1.07	KUCHYŇ	11.50	P3	VINYLOVÁ PODLAHA	WEBER.DUR RS1 WEBER.DUR ŠTUK IN, KER.OBKLA	SDK RIGIPS MALBA WEBER.DECO MAL	PODLAHOVÁ LIŠTA V. O. = 800 - 1400mm
1.08	KOMORA	2.22	P3	VINYLOVÁ PODLAHA	WEBER.DUR RS1 WEBER.DUR ŠTUK IN	SDK RIGIPS WEBER.DECO MAL	PODLAHOVÁ LIŠTA
1.09	ŠATNA	2.39	P3	VINYLOVÁ PODLAHA	WEBER.DUR RS1 WEBER.DUR ŠTUK IN	SDK RIGIPS WEBER.DECO MAL	PODLAHOVÁ LIŠTA
1.10	POKOJ	13.88	P3	VINYLOVÁ PODLAHA	WEBER.DUR RS1 WEBER.DUR ŠTUK IN	SDK RIGIPS MALBA WEBER.DECO MAL	PODLAHOVÁ LIŠTA
1.11	POKOJ	10.97	P3	VINYLOVÁ PODLAHA	WEBER.DUR RS1 WEBER.DUR ŠTUK IN	SDK RIGIPS MALBA WEBER.DECO MAL	PODLAHOVÁ LIŠTA

PLOCHA MÍSTNOSTÍ CELKEM: 89.25

POZNÁMKA

- LEGENDA MATERIÁLŮ VIZ. VÝKR. č. D1.1b.-05
- SKLADBY PODLAH JSOU UVEDENY V TECHNICKÉ ZPRÁVĚ.
- PROJEKTOVÁ DOKUMENTACE V TOMTO STUPNI VYHOOTOVENÍ NEOBSAHUJE TECHNICKÉ ŘEŠENÍ TERAS, ZPEVNĚNÝCH PLOCH, TERÉNNÍCH ÚPRAV A PRVKŮ DROBNÉ ARCHITEKTURY.
- STAVEBNÍ PŘÍPRAVENOST PŘI POUŽITÍ PODLAHOVÉHO TOPENÍ, ŘEŠIT DLE P.D. ÚSTŘEDNÍ VYTÁPĚNÍ
- "B" - V KUCHYNI BUDE OSAZENA CÍRKULAČNÍ DIGESTOŘ S UHLÍKOVÝMI FILTRY
- ZPEVNĚNÉ PLOCHY JSOU NAVRŽENY Z DLAŽBY BEST, a.s.
- "S" - KERAMICKÉ OBKLADY V PROSTORU KUCHYŇSKÉ LINKY MOHOU BÝT NAHRAZENY CELOSKLENĚNÝM OBKLADEM Z GRAFOSKLA tl: 6 mm OD FIRMY J.A.P. spol. s.r.o. PŘEROV
- "PŠ" - PRVNÍ ŘADU CIHEL VYZDÍT Z CIHEL POROTHERM 30 S PROFI NA ZAKLÁDACÍ MALTU PTH PROFI AM.
- "SV" - SVISLÉ ODVĚTRÁVACÍ PVC POTRUBÍ DN 110 mm VYVEDENÉ NAD STŘECHU A UKONČENÉ VENTILAČNÍ HLAVICÍ. POTRUBÍ BUDE V TĚSNÉM PROVEDENÍ. POKUD NEBUDE OSAZEN VENTILÁTOR, DIMENZE POTRUBÍ SE MUŠÍ ZVĚTŠIT.
- "C" - KOMÍNOVÉ TĚLESO SCHIEDEL ABSOLUT, ABS 16L S ŠACHTOU, ROZMĚR TVAROVKY 360 x 500mm.
- "D" - VYBÍRACÍ OTVOR KOMÍNA
- "KS" - KOMÍNOVÝ SOPOUCH - STRANA S KOMÍNOVÝM PŘIPOJENÍM PRO NÁPOJENÍ SPOTŘEBIČE
- "R" - AKUMULAČNÍ KRBOVÁ KAMNA S CENTRÁLNÍM PŘÍVODEM VZDUCHU, PŘÍVOD EXTERNÍHO VZDUCHU PRO HOŘENÍ JE ŘEŠEN VENTILAČNÍ ŠACHTOU KOMÍNA.
- KOLMÉ NÁPOJENÍ - STYK POUZDRA A PŘÍČKY - BUDE POMOCÍ PLOCHÝCH KOTEV DO VODOROVNÝCH SPÁR ZDIVA A PŘÍNYTOVÁNÍM K POUZDRU.
- SCHODIŠTĚ BUDE ŘEŠENO JAKO DŘEVĚNÉ SAMONOSNÉ PROVEDENO SPECIALIZOVANOU FIRMOU.
- "O" - STŘÍŠKA NAD ZÁVĚTRÍM BUDE ZE SPODU ZATEPLENA TEPELNOU IZOLACÍ STYRODUR TL. 140mm, Z ČELNÍ STRANY TEPELNOU IZOLACÍ STYRODUR TL. 50mm. Z VRCHU JE ZATEPLENÍ ŘEŠENO SPÁDOVÝM KLÍNEM.
- "Z" - OKENNÍ OTVOR JE OSAZEN VENKOVNÍ HLINÍKOVOU MOTORICKOU ŽALUZIÍ SERVIS CLIMAX
- INTERIÉROVÉ DVEŘE BUDOU PROVEDENY JAKO BEZPRAHOVÉ PRO ZAJIŠTĚNÍ CÍRKULACE VZDUCHU VZT

HL. INŽENÝR PROJEKTU		ZODP. PROJEKTANT	VYPRACOVAL	KRESLIL	G SERVIS CZ, s.r.o. Tiskářská 10/257 108 00 Praha tel.: 234 054 326		
ING. LUBOŠ KÁNEJ		ING. LUBOŠ KÁNEJ	ING. PAVEL ZEŽULA				
MÍSTO STAVBY:		k.ú. Hvozdec u Veverské Blížky, parc.č. 238/1, 238/3				STAVBA: RODINNÝ DŮM - FEBIO	
STAVEBNÍK:		Ing. Miroslav Zubr a Mgr. Eva Zubrová, Ph.D.					
DATUM:		01/2024					
STAVBA:						FORMÁT	6 A4
ČÁST PROJEKTU :		ARCHITEKTONICKÉ A STAV. TECH. ŘEŠENÍ				ARCH. Č.	01/2019
						STUPEŇ	SŘ
OBSAH VÝKRESU:		PŮDORYS PŘÍZEMÍ				MĚŘÍTKO	1:50
						KÓTOVÁNO V mm	čís. výk. D1.1b.-02